


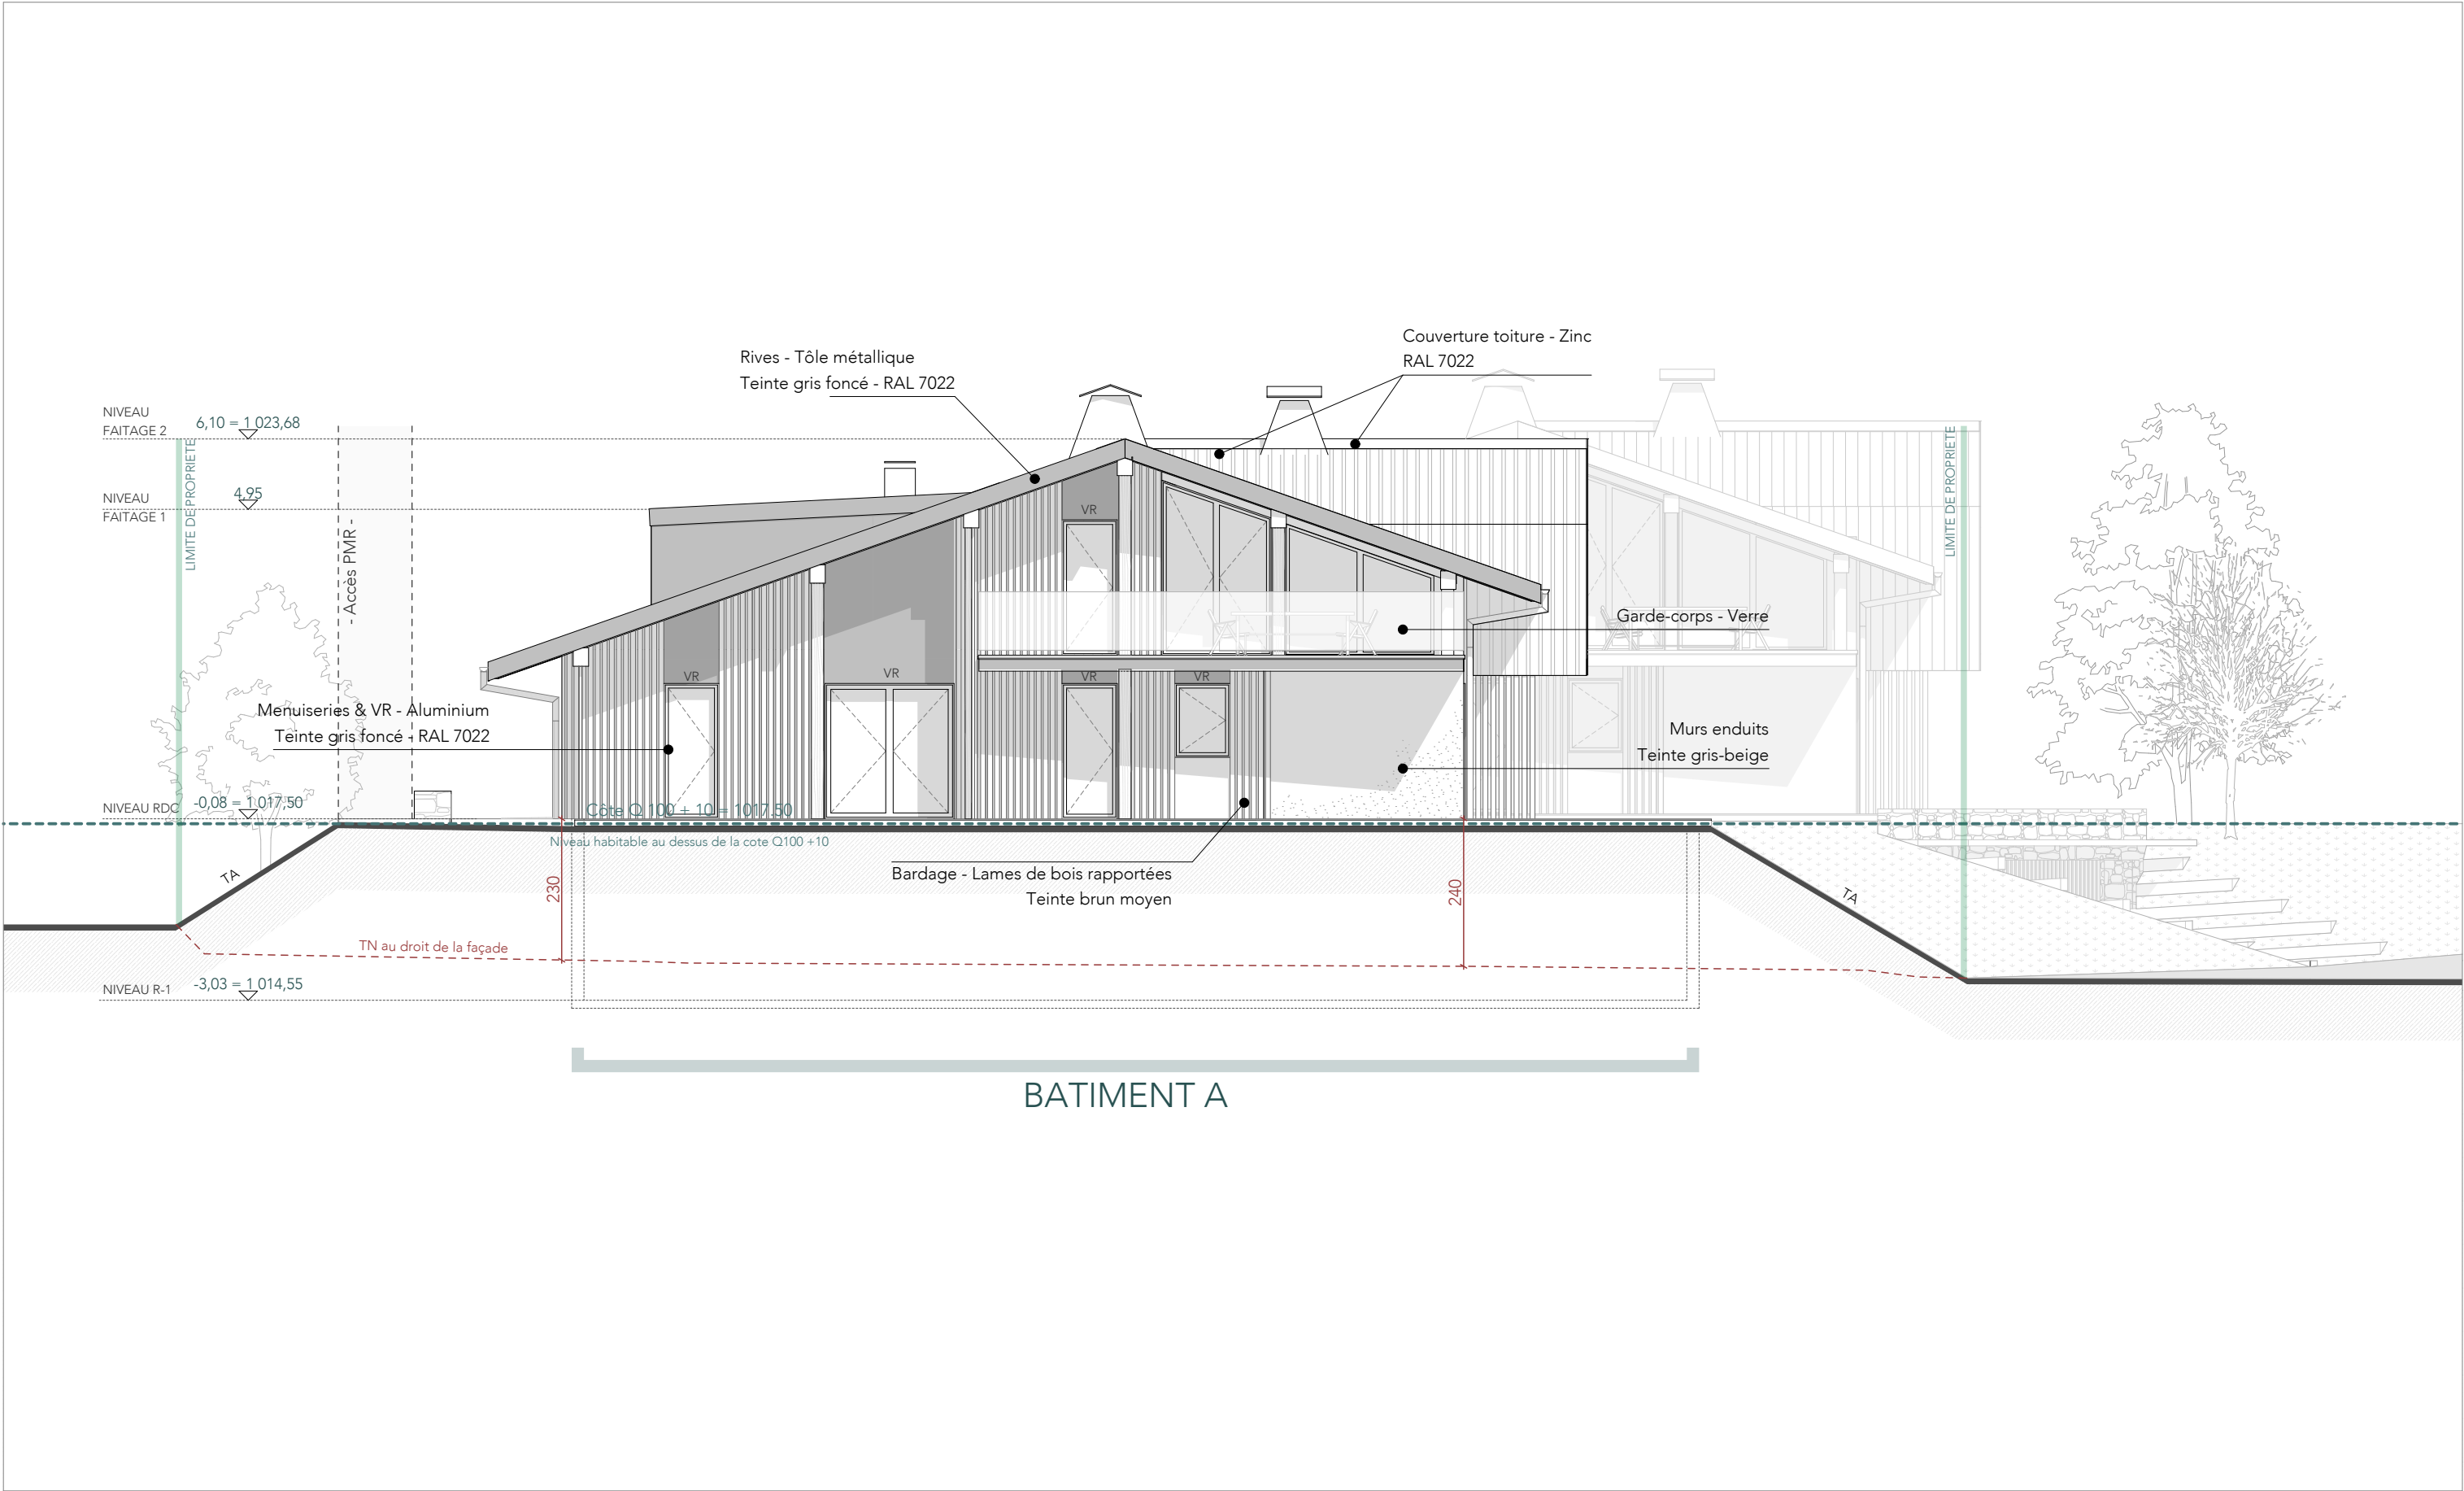

Maître d'oeuvre: tema les architectes TEMA Architectes Franck Bosch & Adrien Galvin architectes associés 399, Rue Antoine Pissard - SALLANCHES [74 700] - +33 (0)4.50.90.36.29 - contact@tema-architectes.com			Maître d'ouvrage: SAS LES LIERES Représentée par Mme Géraldine SCHMIT 27, Avenue du Savoy - CHAMONIX Mt BLANC [74 400]		Nature du projet : Construction de douze logements collectifs Promenade Marie Paradis - CHAMONIX MT BLANC [74 700]			N° de plan: 4c.
Echelle : 1:100	Date : 30/04/2021	Etat du Projet: VENTE	Révision: C	Format : 420/297 mm (A3)	Titre: ELEVATION Sud-Ouest A	± 0.00 = 1 017.58		
Réf projet : 256								