


ESCAPADE

PARADIS



BATIMENT A

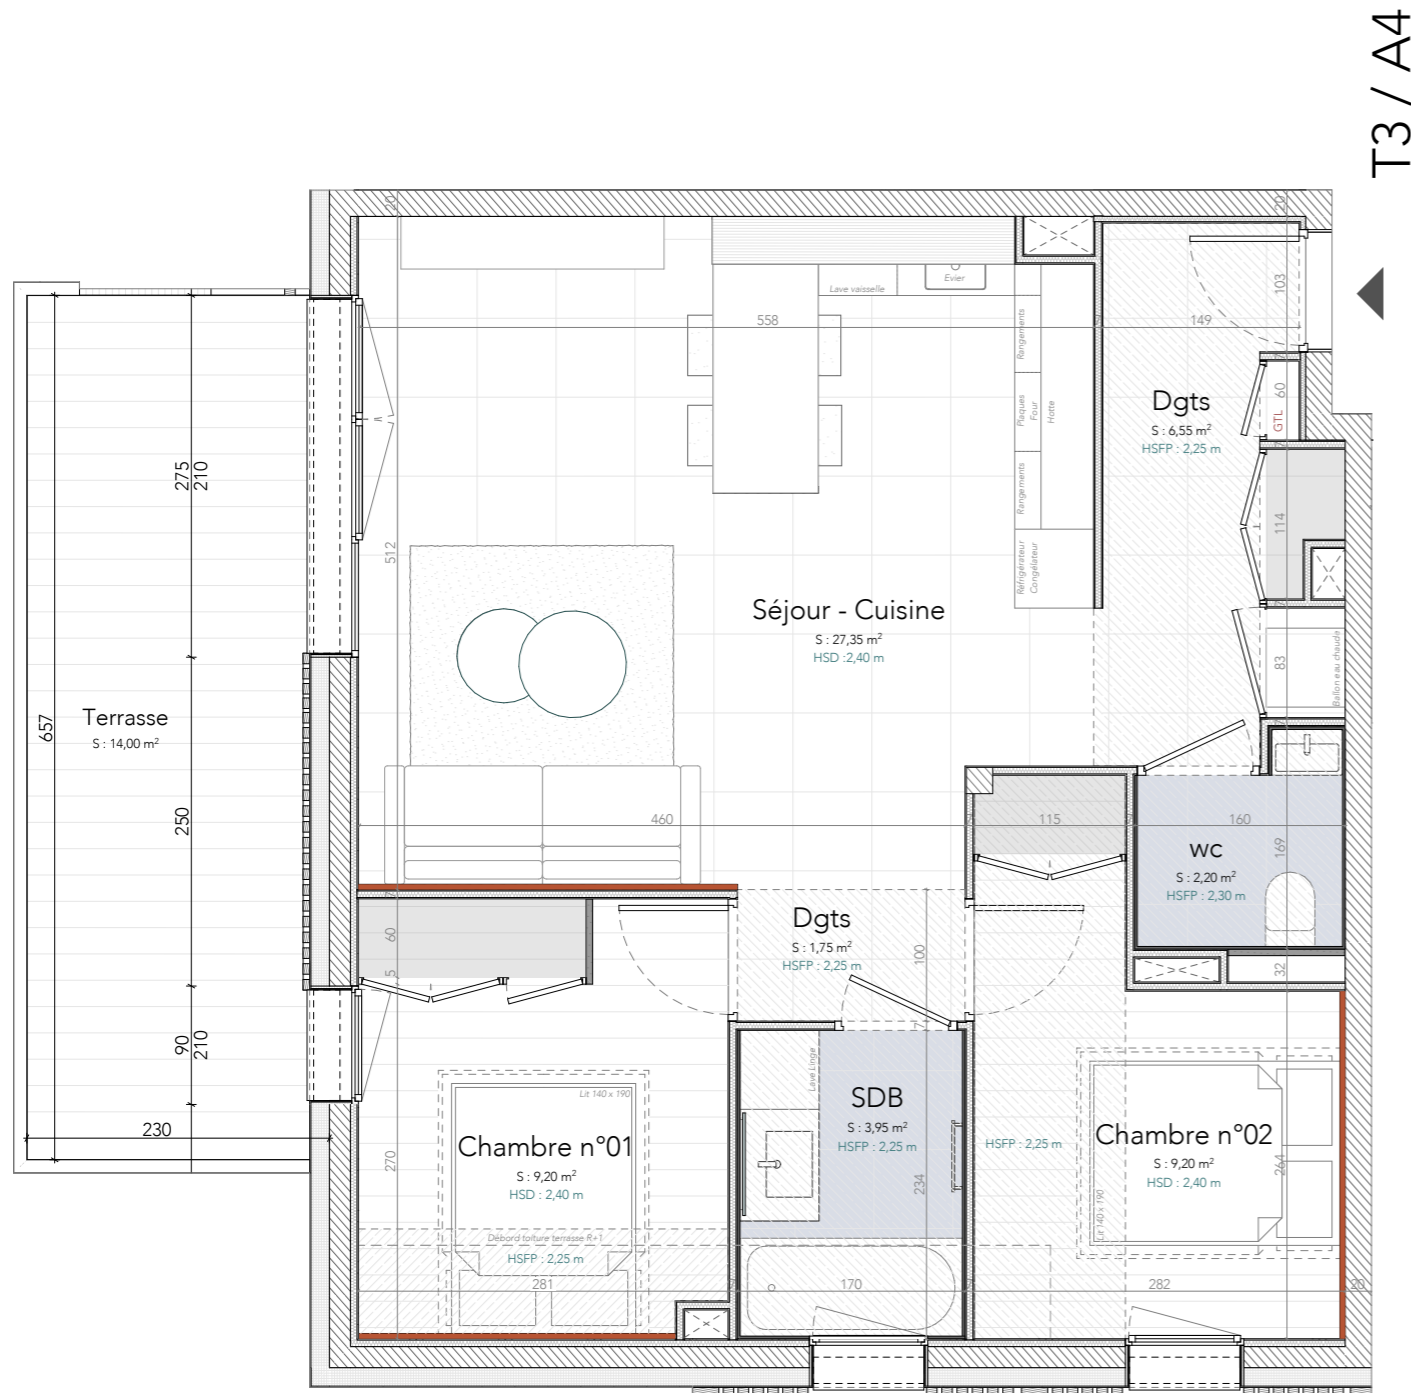

Logement : n° A4
Type : T3
Etage : Rez-de-chaussée

Surface habitable : 60.20 m²

Chambre n° 01 : 9.20 m²
Chambre n°02 : 9.20 m²
Dégagement n°01 : 6.55 m²
Dégagement n°02 : 1.75 m²
Salle de bain : 3.95 m²
WC : 2.20 m²
Sejour - Cuisine : 27.35 m²

Surface annexe : 99.15 m²

Terrasse : 14.00 m²
Jardin : 65.00 m²
Garage n° 04 : 20.15 m²

-  Murs en lambris bois
-  Faux plafond

LOCALISATION - Promenade Marie Paradis



REPERAGE



VOLUMETRIE

