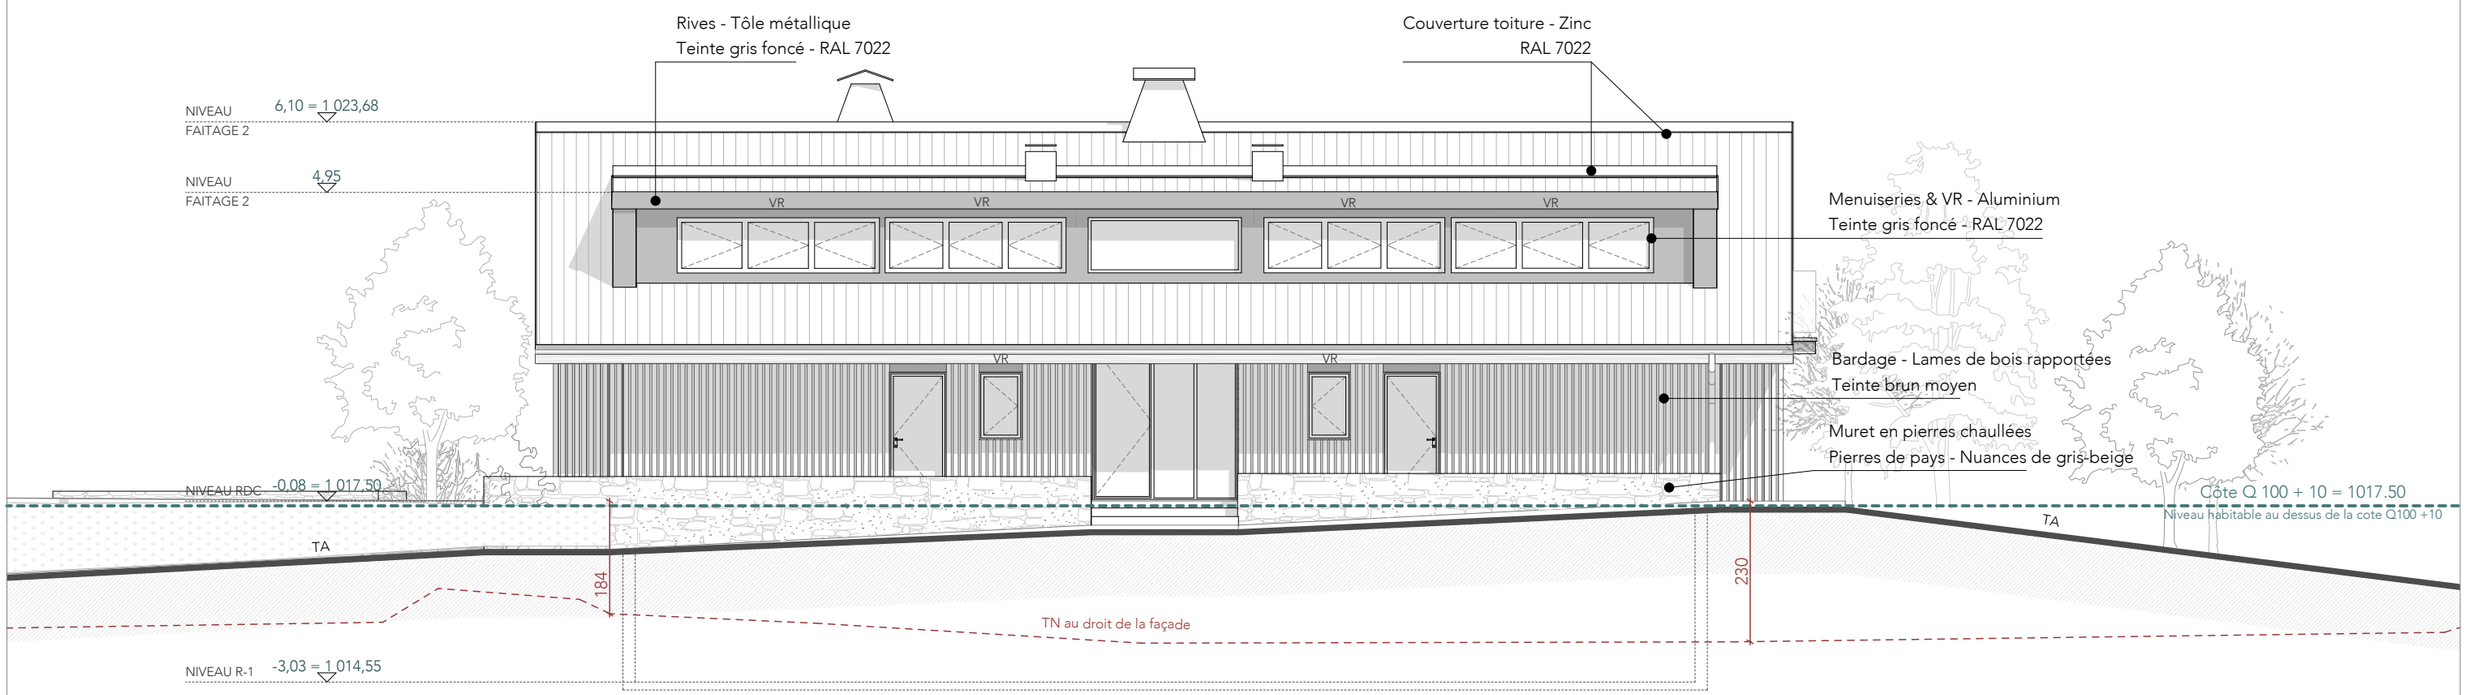

BATIMENT A

Maître d'oeuvre:
TEMA Architectes
Franck Bosch & Adrien Galvin architectes associés
399, Rue Antoine Pissard - SALLANCHES [74 700] - +33 (0)4.50.90.36.29 - contact@tema-architectes.com

Maître d'ouvrage:
SAS LES LIERES
Représentée par Mme Géraldine SCHMIT
27, Avenue du Savoy - CHAMONIX Mt BLANC [74 400]

Nature du projet :
Construction de douze logements collectifs
Promenade Marie Paradis - CHAMONIX MT BLANC [74 700]

Echelle :	Date :	Etat du Projet:	Révision:	Format :
1:100	30/04/2021	VENTE	C	420/297 mm (A3)

Titre:
ELEVATION Nord-Ouest A

N° de plan:
4a.

Réf projet : 256

± 0.00 = 1 017.58