


ESCAPADE PARADIS

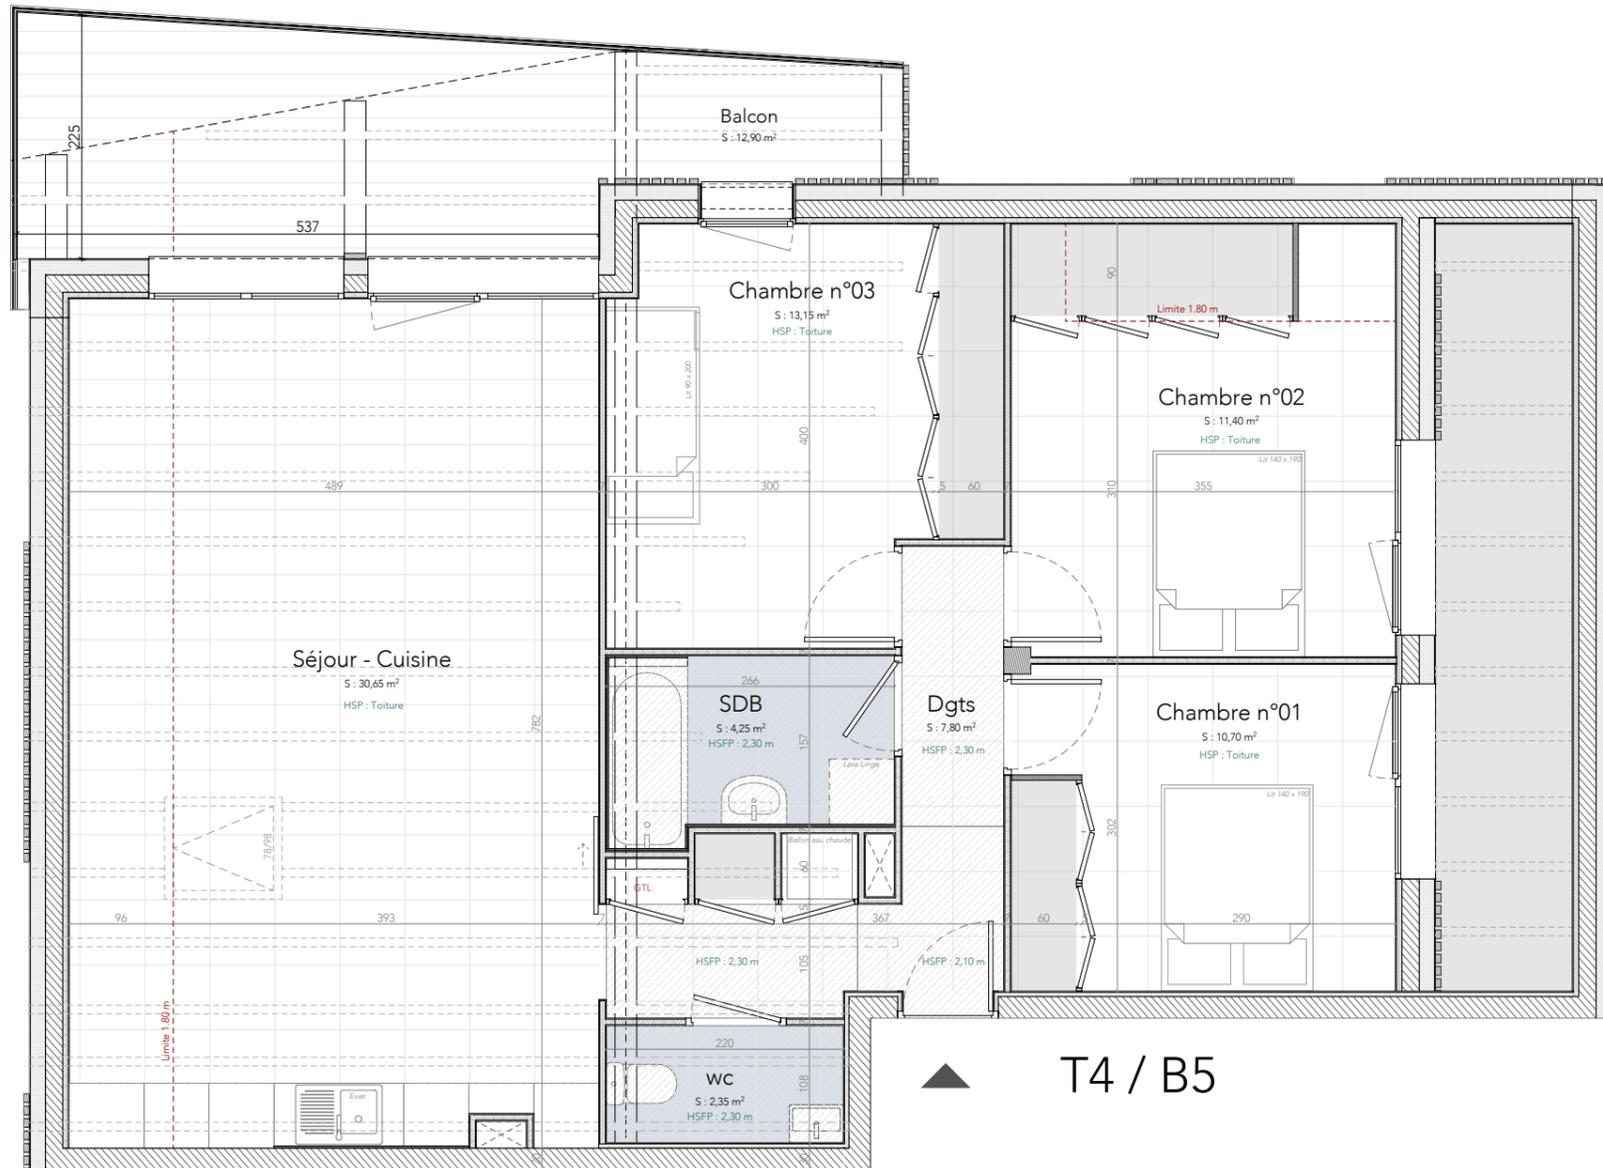

▲ T4 / B5

BATIMENT B

SURFACE HABITABLE : 80.30 m²

SURFACE ANNEXE : 32.10 m²

Logement : n° B5
Type : T4 - Social
Etage : 1er Etage

Chambre n° 01 : 10.70 m²
Chambre n°02 : 11.40 m²
+ surface chambre n°02 < 1.80 m = 2.20 m²
Chambre n°03 : 13.15 m²
Dégagement : 7.80 m²

Salle de bain : 4.25 m²
WC : 2.35 m²
Sejour - Cuisine : 30.65 m²
+ surface Séjour - Cuisine < 1.80 m = 7.50 m²

Balcon : 12.90 m²
+ surface Balcon < 1.80 m = 1.40 m²
Garage n° 15 : 19.20 m²

LOCALISATION - Promenade Marie Paradis



REPERAGE



VOLUMETRIE

